



Православный Свято Никольский приход
Храм и приходской центр Итякескус

Аэрофотоснимок
Восточный Центр города Хельсики

Архитектурное бюро Маркку Аалто
18.8.2009

**Духовно – административный центр Православного Свято—Никольского
Прихода в Хельсинки. Московский Патриархат.**

Адрес храма: Olavinlinnantie 3 00900 Helsinki

Архитектурный ансамбль включает в себя здание храма, здание приходского центра, жилой корпус, а также навес для стоянки автомобилей и навес над сборником мусора. Участок обнесен оградой.

Главный проектировщик : архитектор Маркку Аалто
Архитектурное бюро Маркку Аалто.

Здание храма было разработано в соответствии с русской православной архитектурной традицией. Проект храма был выполнен при участии московского архитектора Максима Харитонов.

Каркас здания состоит из железобетона и стальных конструкций. Материал фасадов составляет кирпич и облегченные гравиевые бруски. Цоколь из серого гранита, стены ограды в основном белые оштукатуренные.

Площадь участка	5026 m2		
Общая площадь разрешенной застройки	2010 m2		
		Всего	
Храм	852 m2	924 m2 (крипта)	1776 m2
Приходской центр	642 m2	482 m2 (подвал)	1124 m2
Жилой корпус	516 m2	271 m2 (подвал)	787m2
Дополнительное пространство (наружные стены)			147 m2
Общая площадь			3834 m2
Объем			17681m3
Автомобильные стоянки	20 шт		
Бомбоубежище	40 m2 (класс S 1)		

В жилом корпусе всего шесть квартир
1 комнатная + кухня 29,0 m2
2 комнатная + кухня 55,5 m2
2 шт 3 комнатная + кухня 61,0 m2
2 шт 4 комнатная + кухня 96,0 m2

Всего квартир

Здание храма (храм с приделами и хорами) рассчитано на вместимость одновременно не более 470 человек.
Приходской зал и холл рассчитаны на одновременное пребывание не более 220 человек.

Разрешение на строительство принято на собрании Хельсинкского муниципального Градостроительного Отдела 18.08.2009.


Хельсинки
24.08.2009
Маркку Аалто, архитектор


Оглавление

1. Описание и оглавление
2. Вид с запада
3. Вид с востока
4. Храм, жилой корпус и приходской центр
Чертеж 1 этаж 1/300
5. Храм / чертеж подвальное помещение 1/200
6. Храм / чертеж 1 этаж 1/200
7. Храм / чертеж 2 этаж 1/200
8. Жилой корпус и здание приходского центра, подвал 1/200
9. Жилой корпус и здание приходского центра, 1 этаж 1/200
10. Жилой корпус и здание приходского центра, 2 этаж 1/200
11. Храм / разрез 1/200
12. Здание приходского центра и жилой корпус, разрезы 1/200
13. Храм / Северный фасад 1/200
14. Храм / Южный фасад 1/200
15. Здание приходского центра и храм
Восточный фасад 1/200
16. Храм и здание приходского центра
Западный фасад 1/200
17. Жилой корпус и здание приходского центра
Южный фасад 1/200
18. Здание приходского центра и жилой корпус
Фасады северный, западный и восточный 1/200









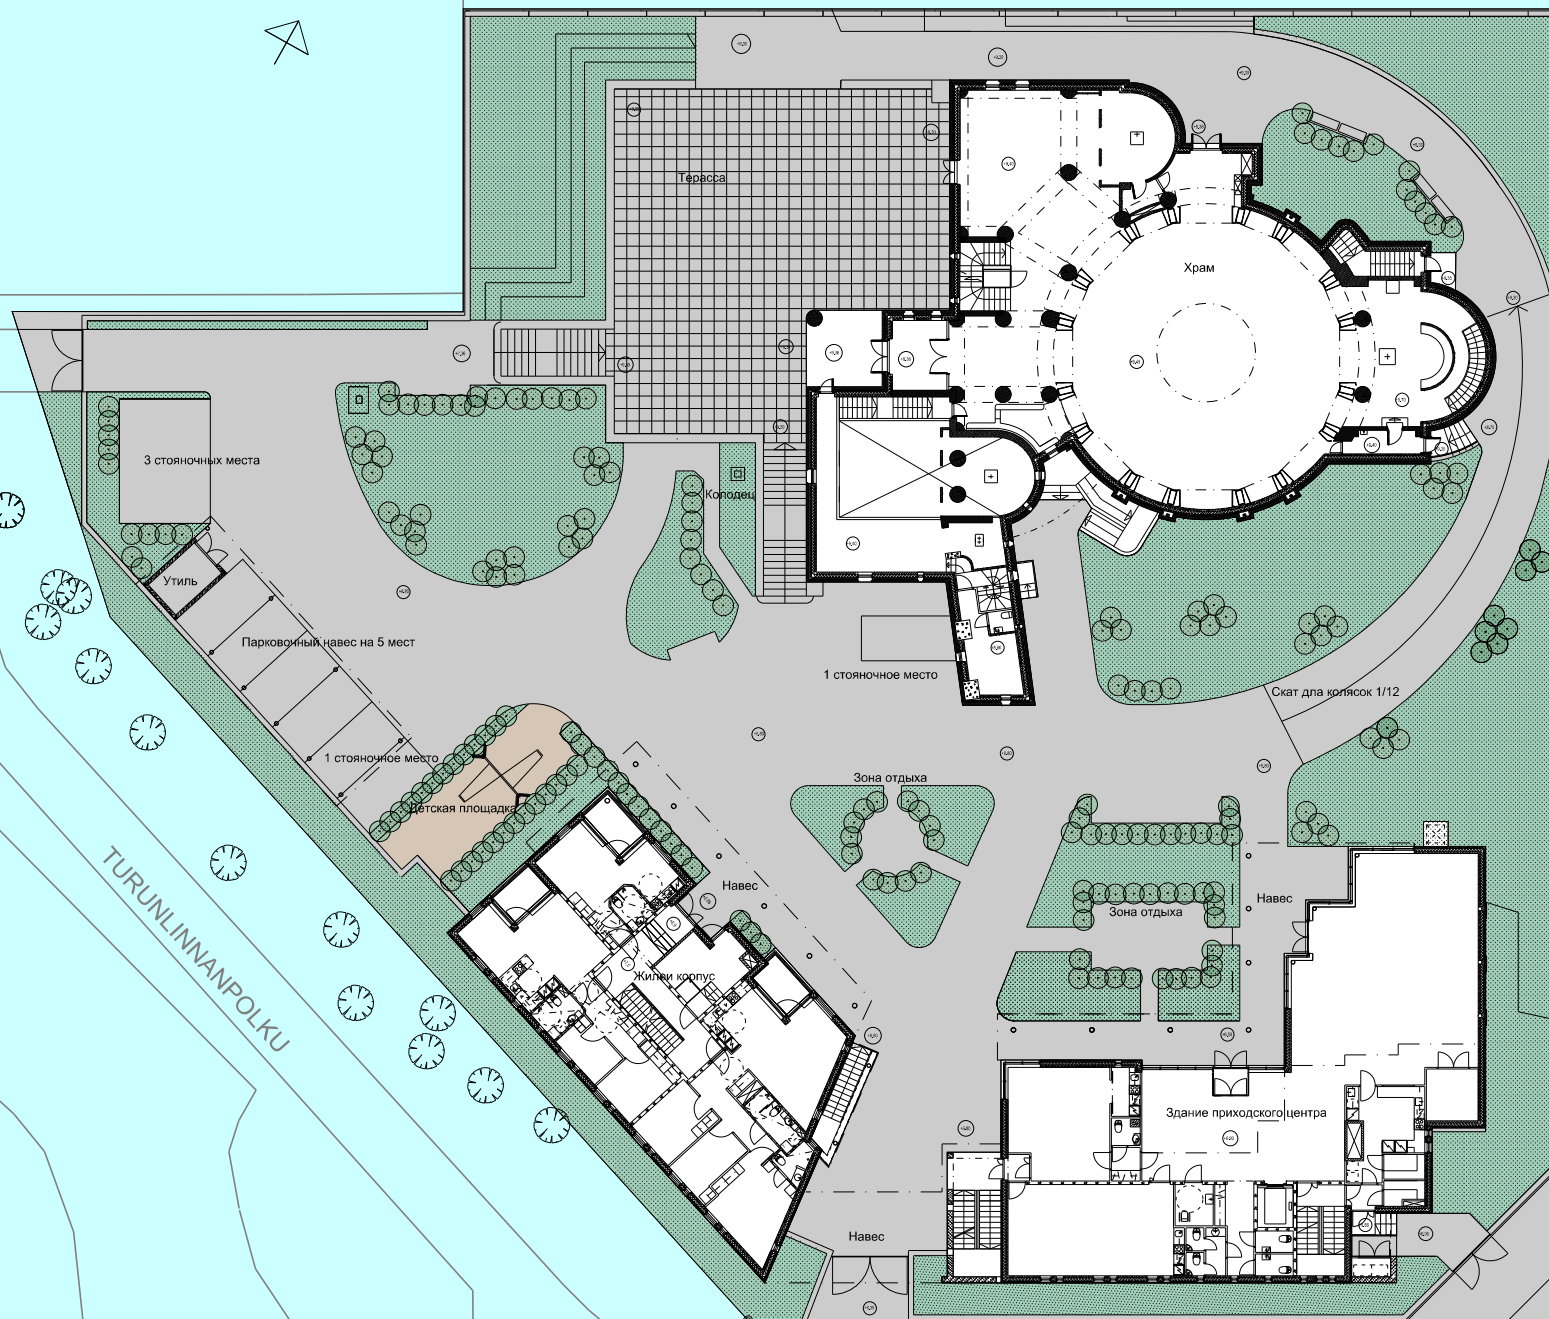


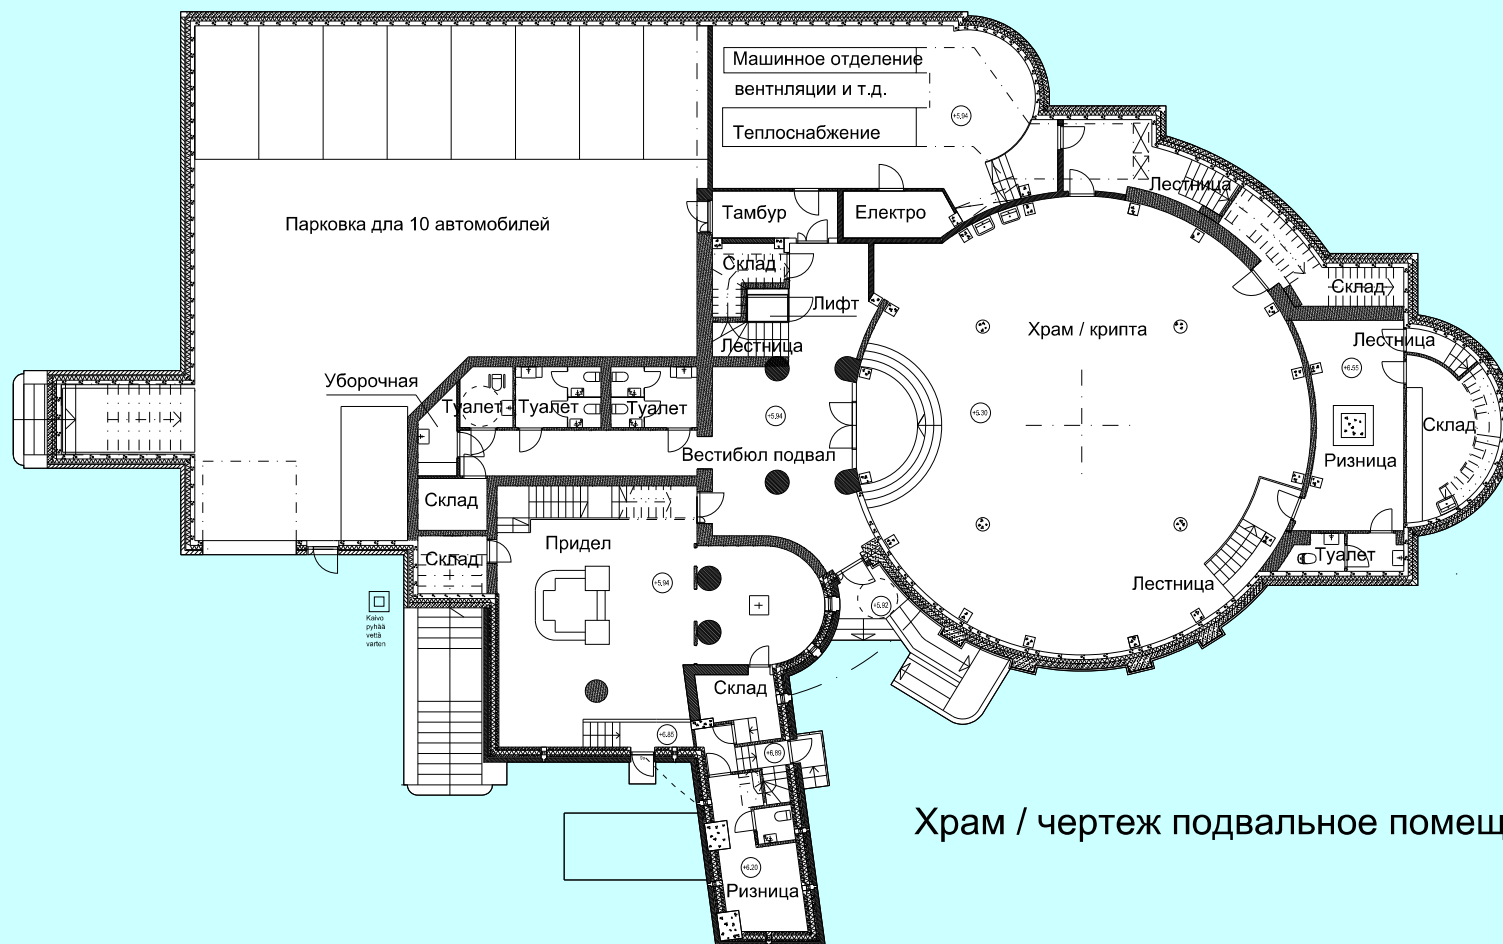


Храм / чертеж подвальное помещение 1/200

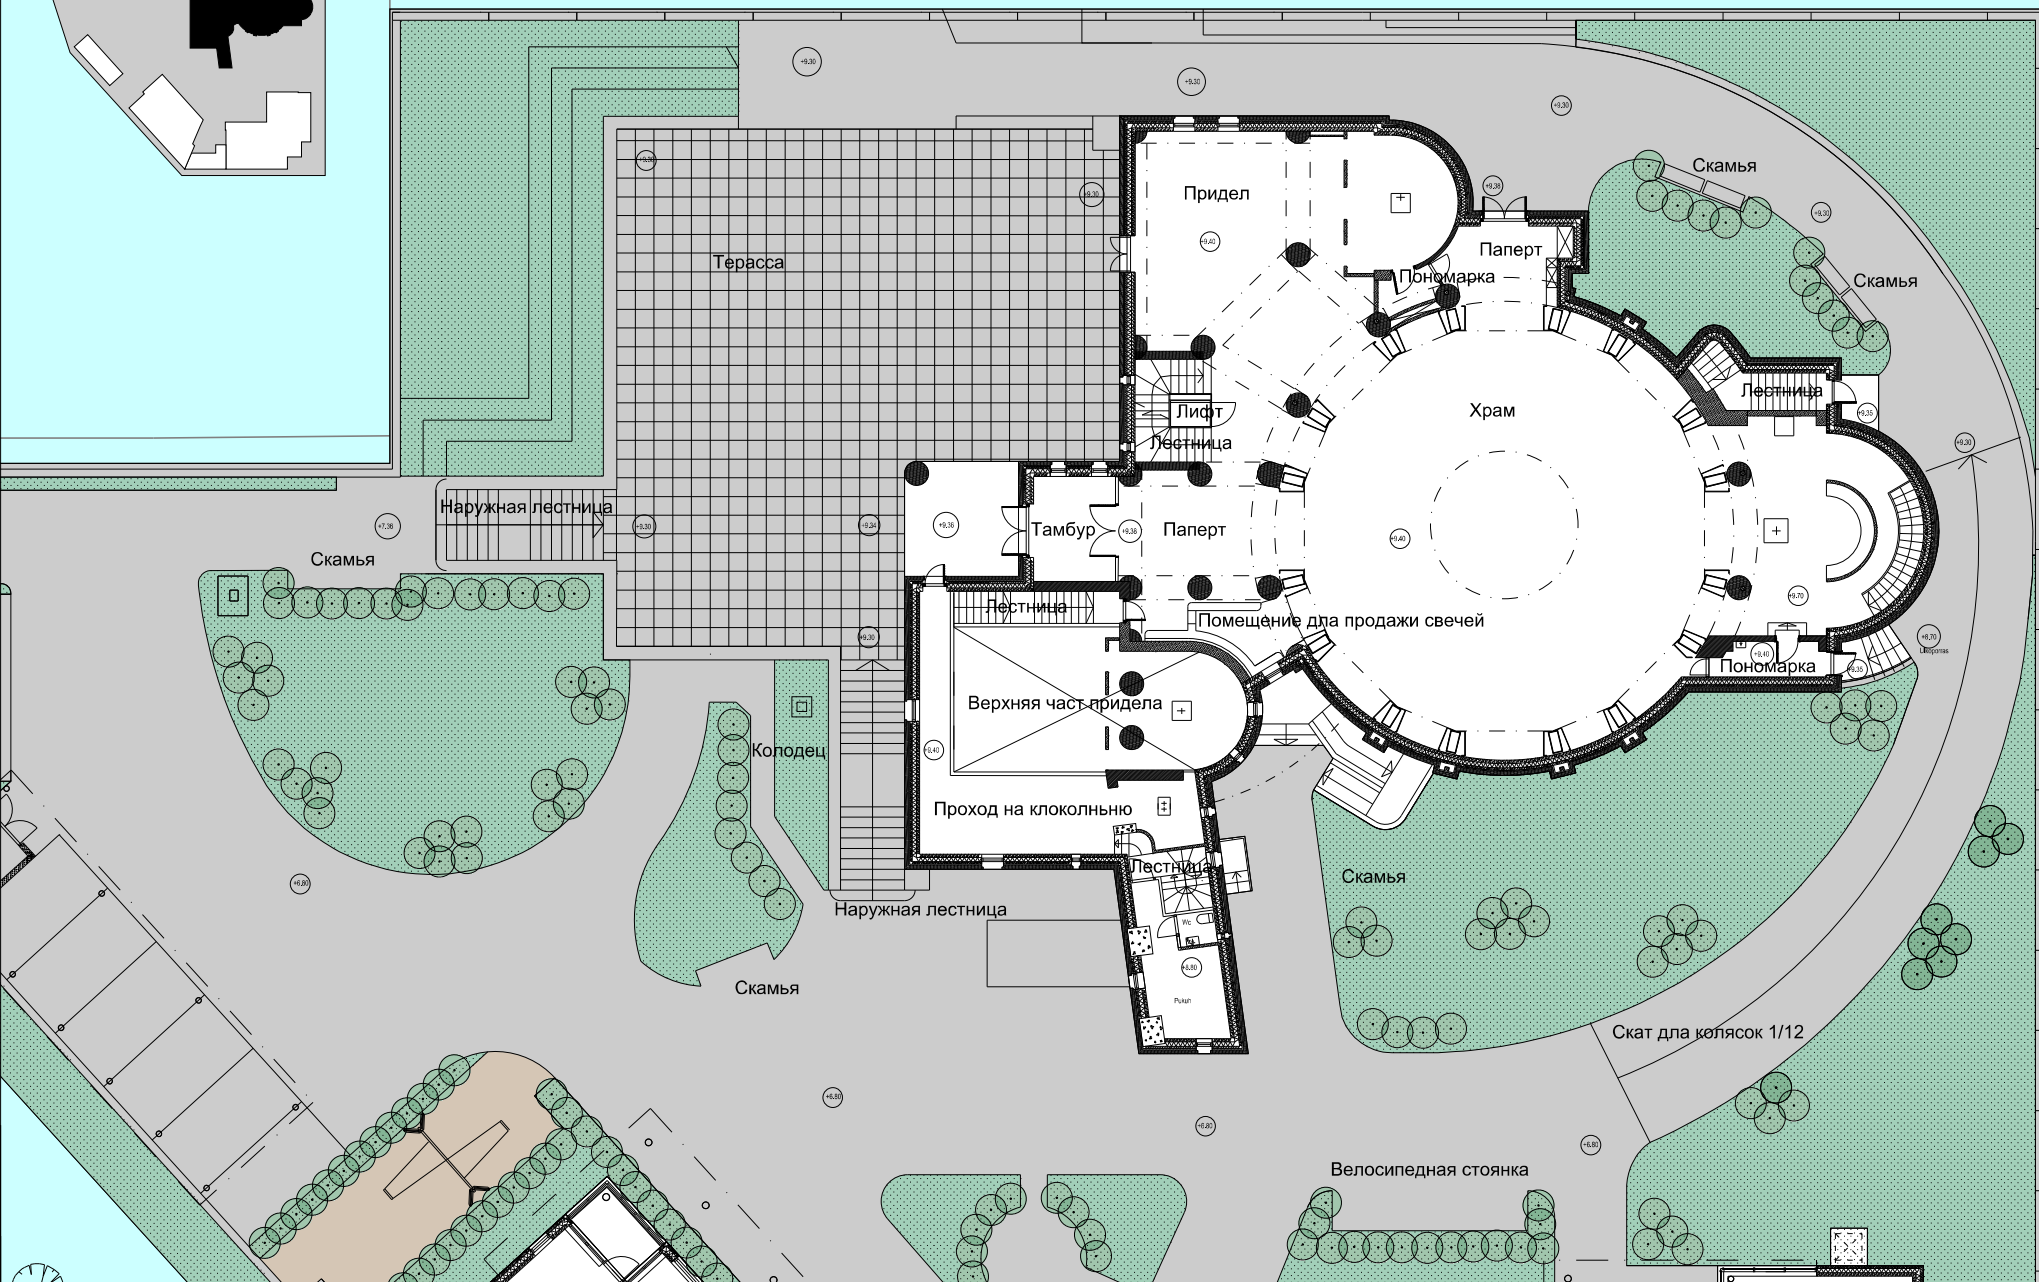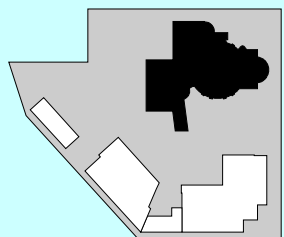


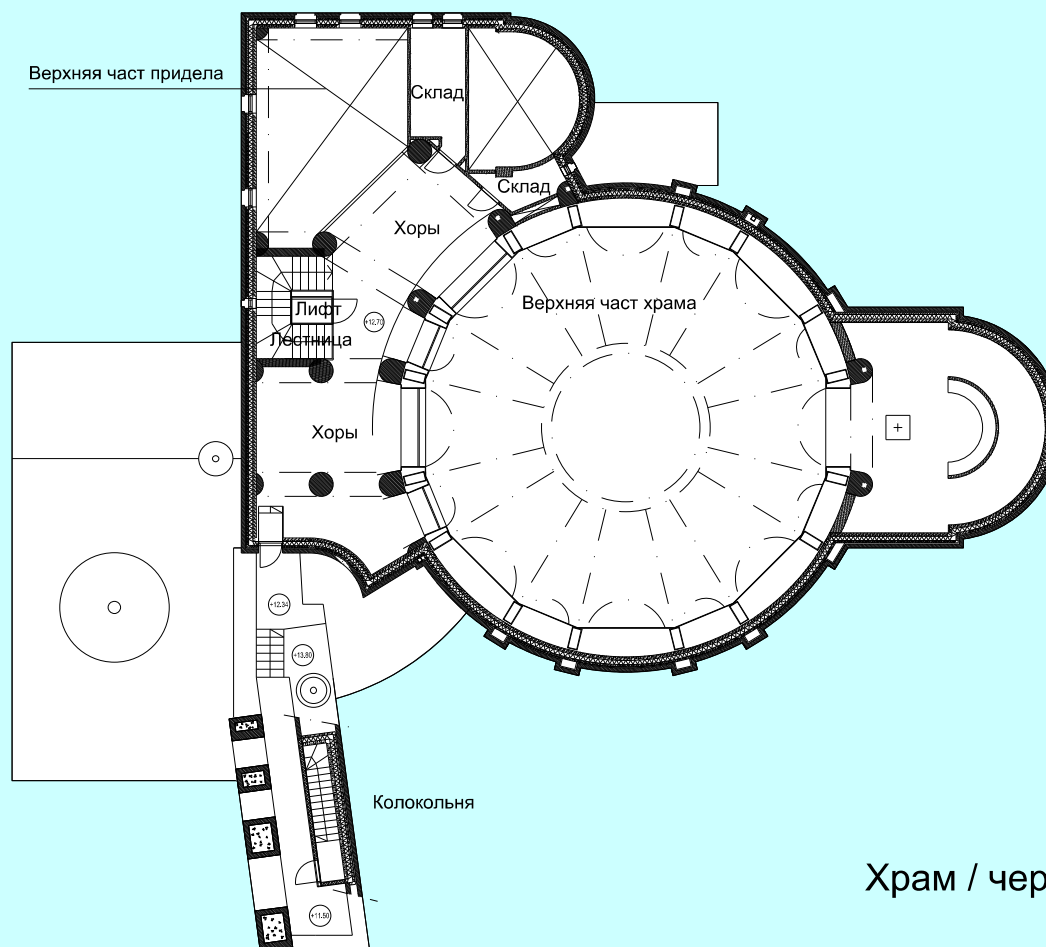
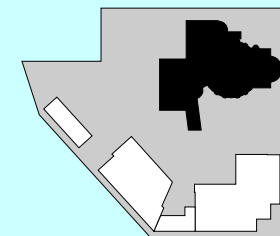


Храм / чертеж 2 этаж 1/200

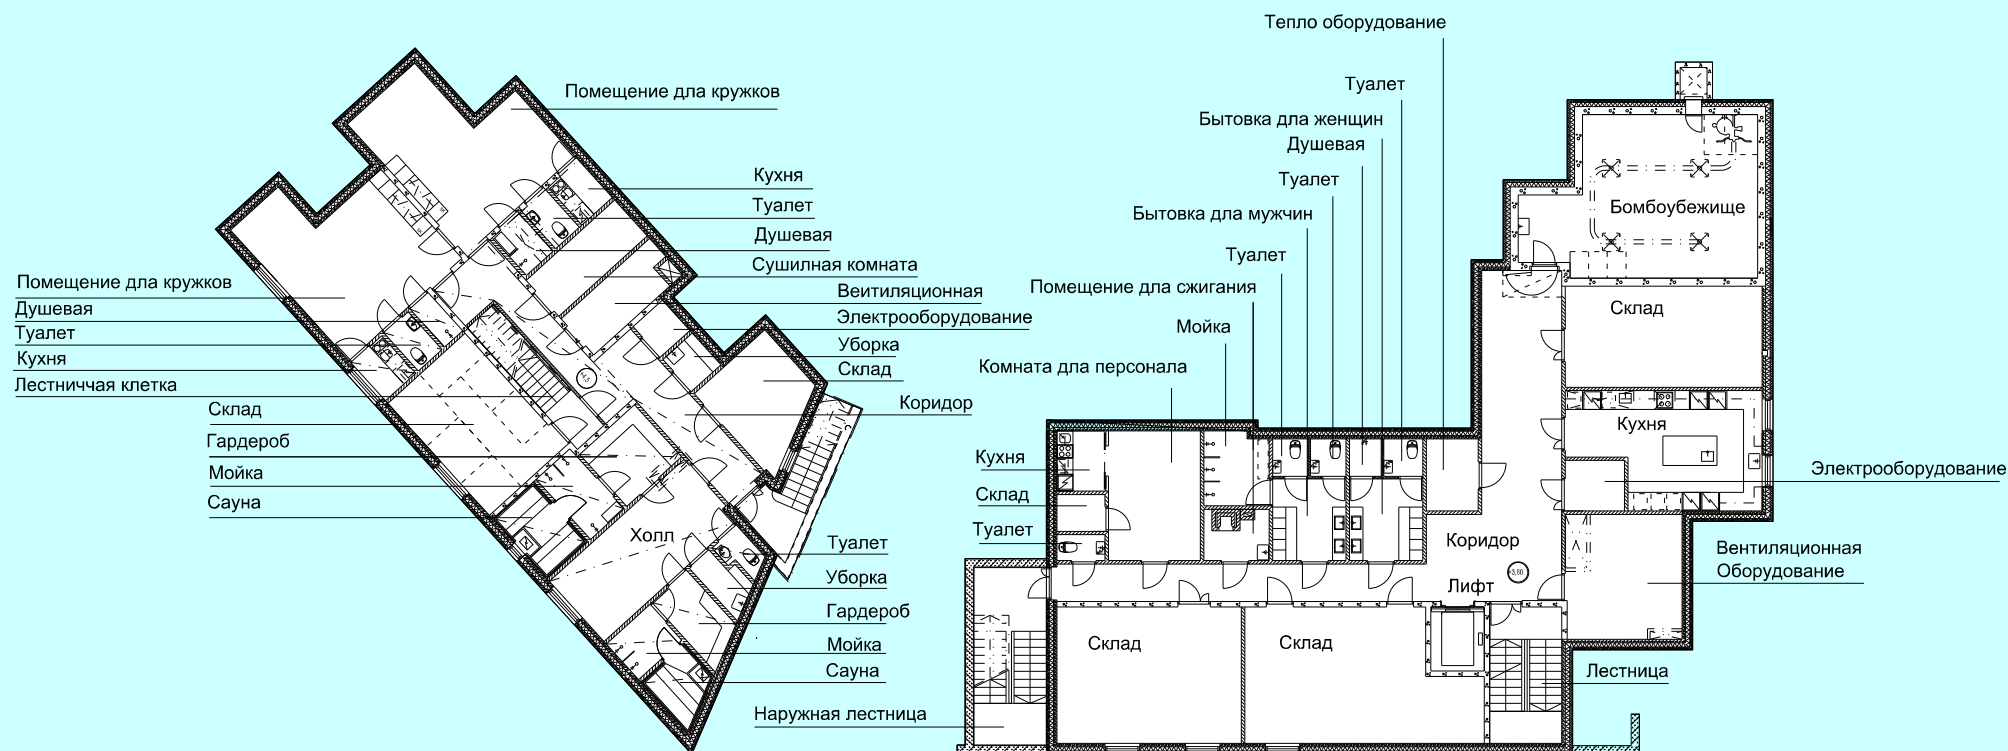
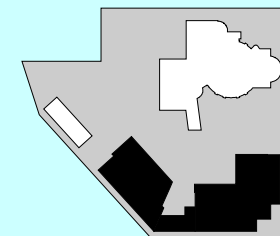



Жилой корпус и здание приходского центра, подвал 1/200

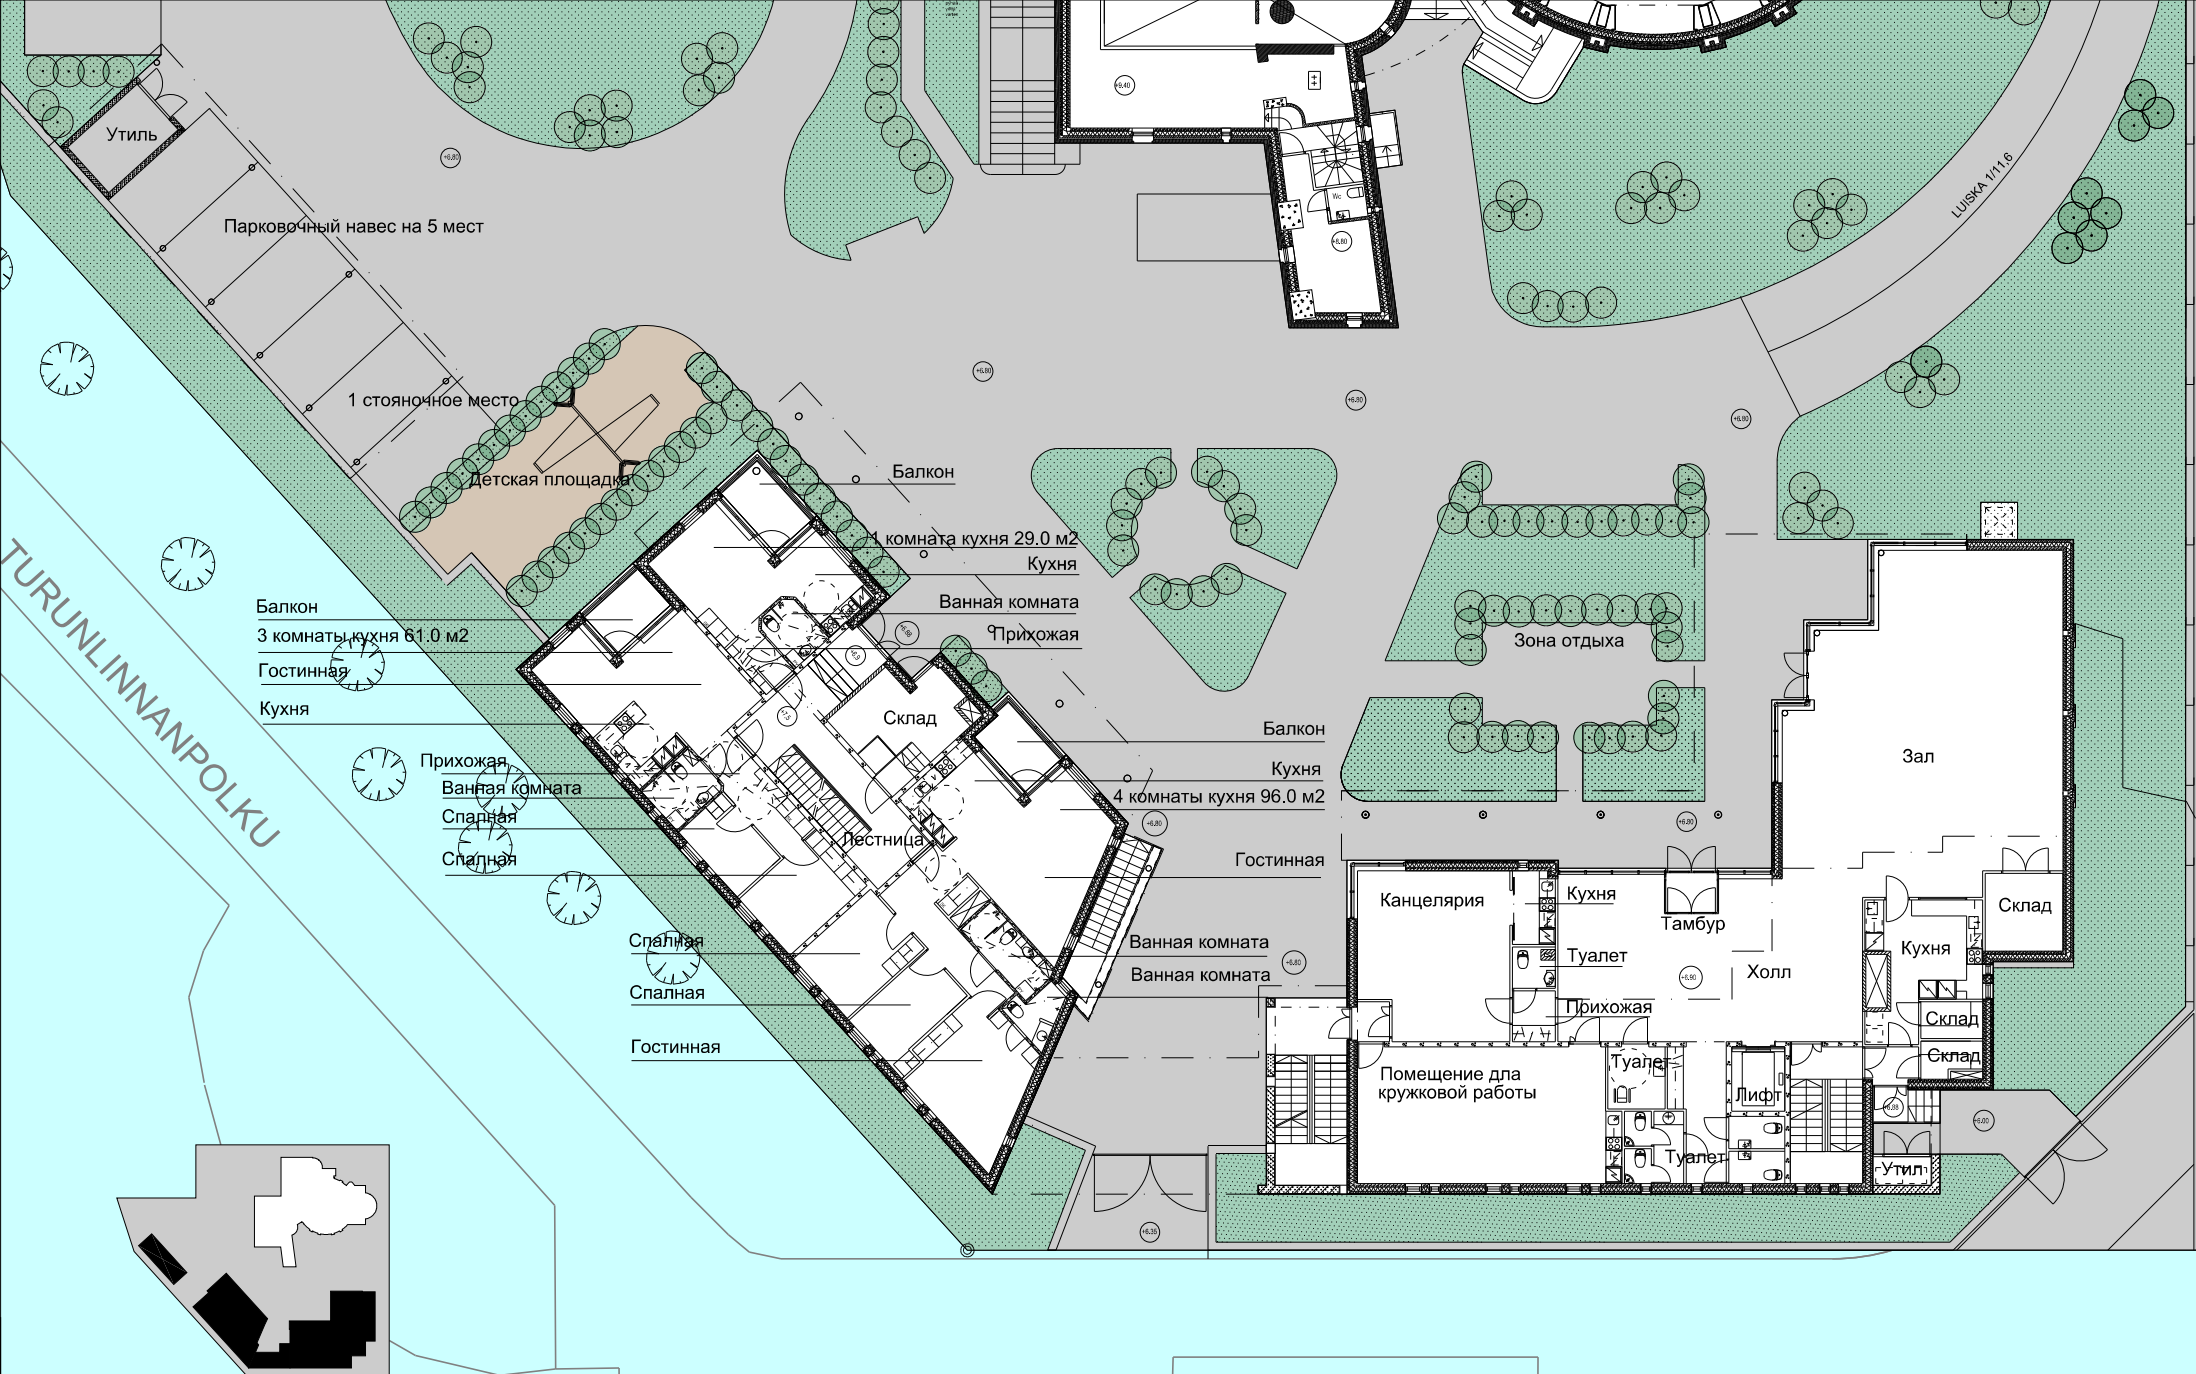

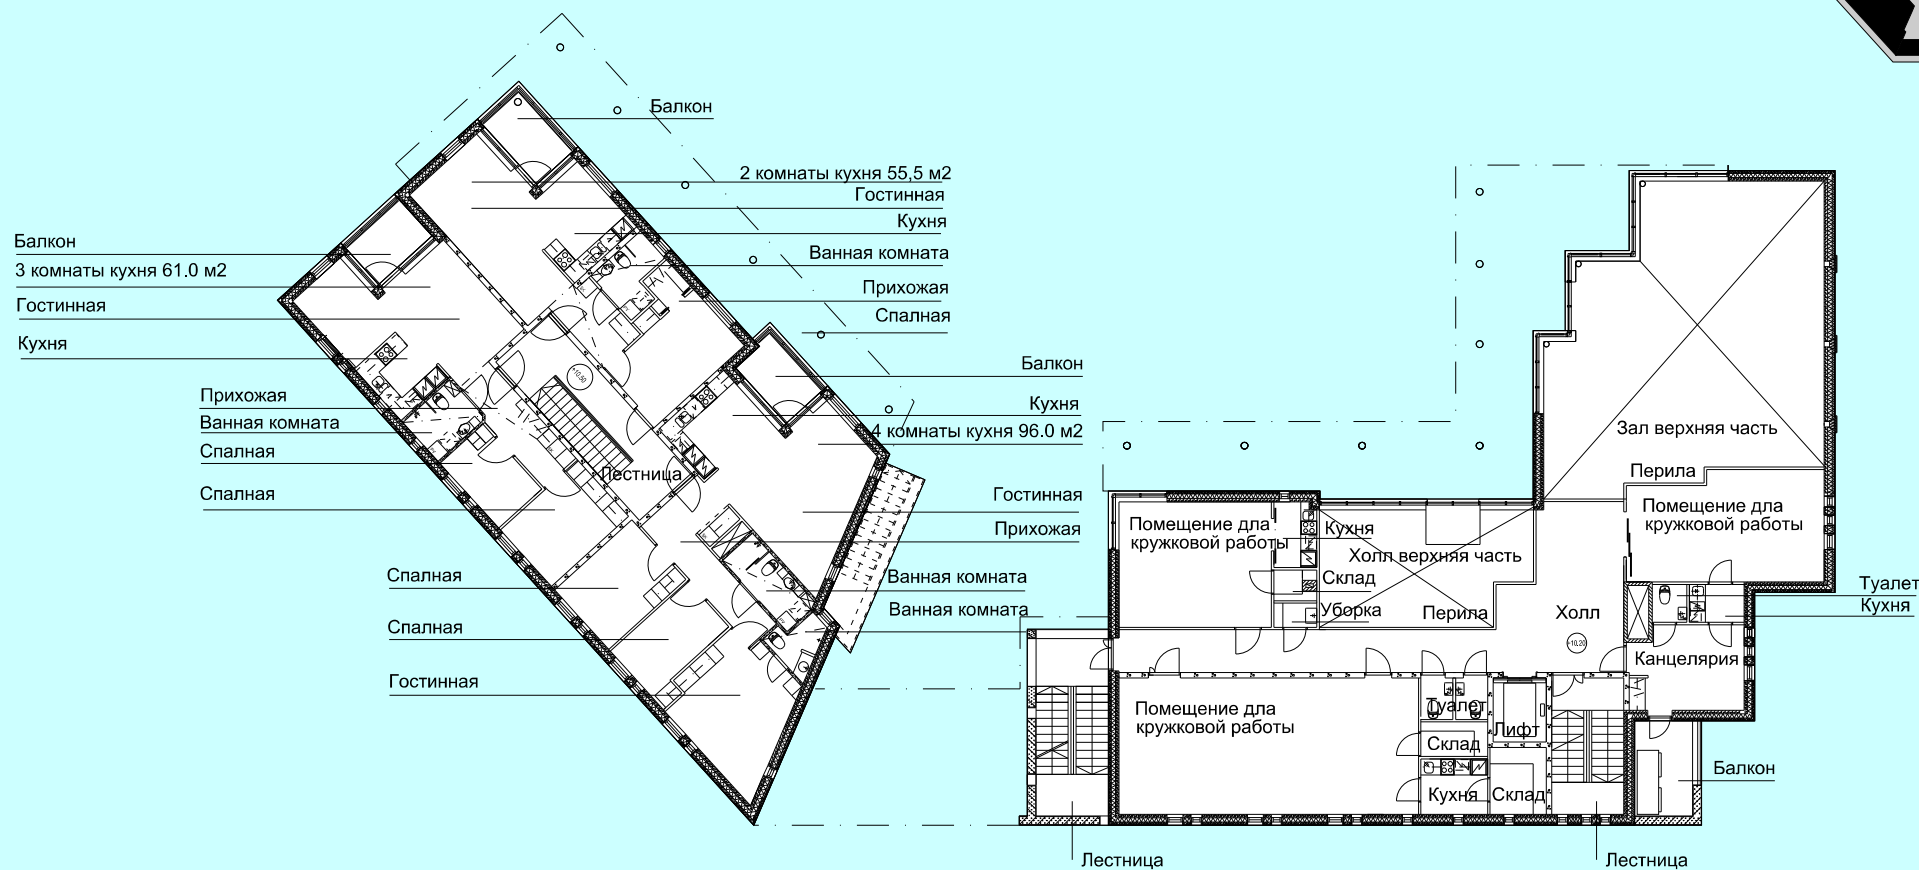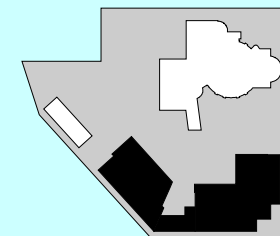


Жилой корпус и здание приходского центра, 2 этаж 1/200

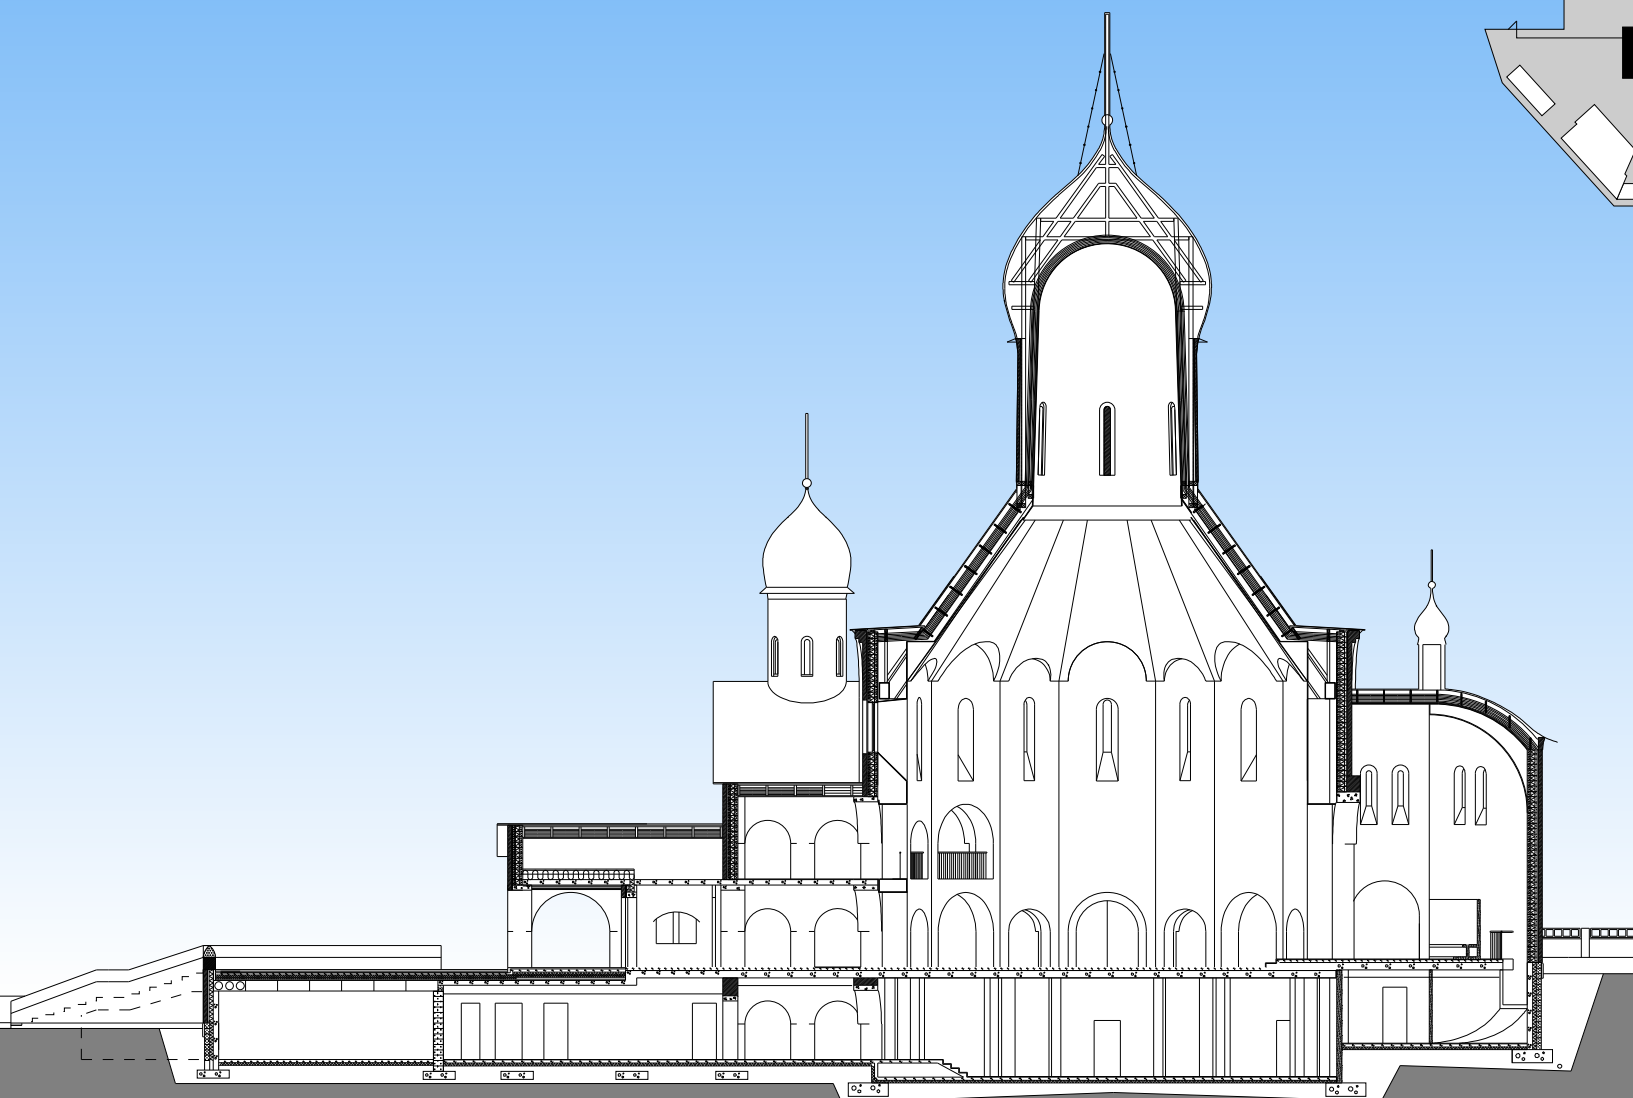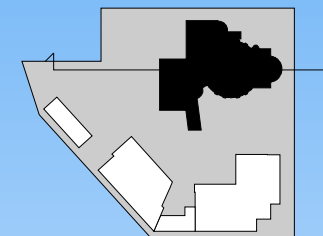


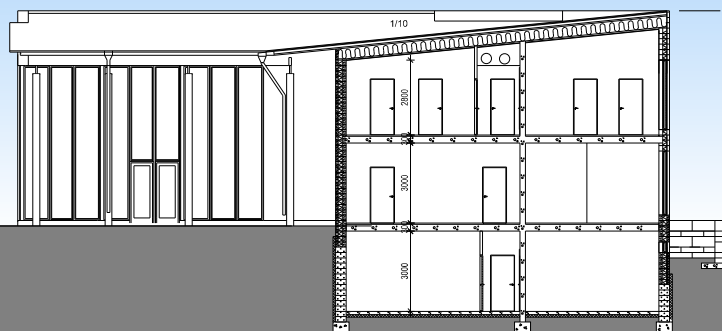


Здание приходского центра разрез А-А

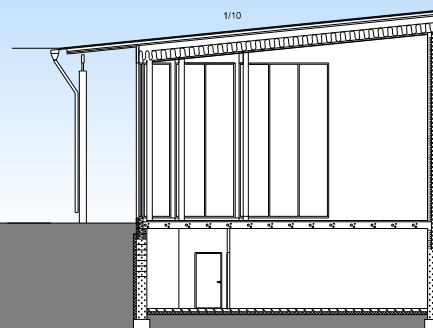



Здание приходского центра разрез В-В

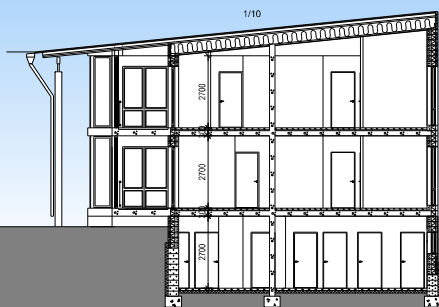




Жилой корпус разрез С-С

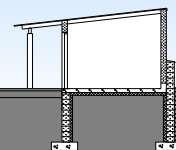




Парковочный навес разрез D-D

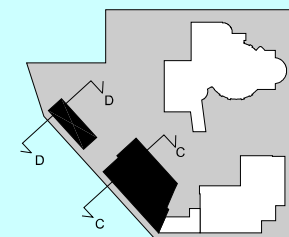
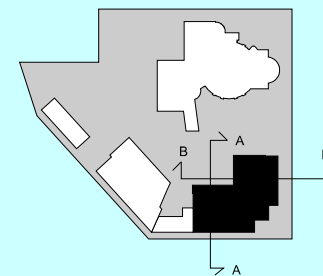


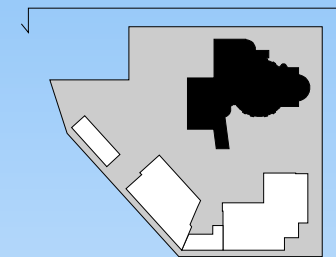


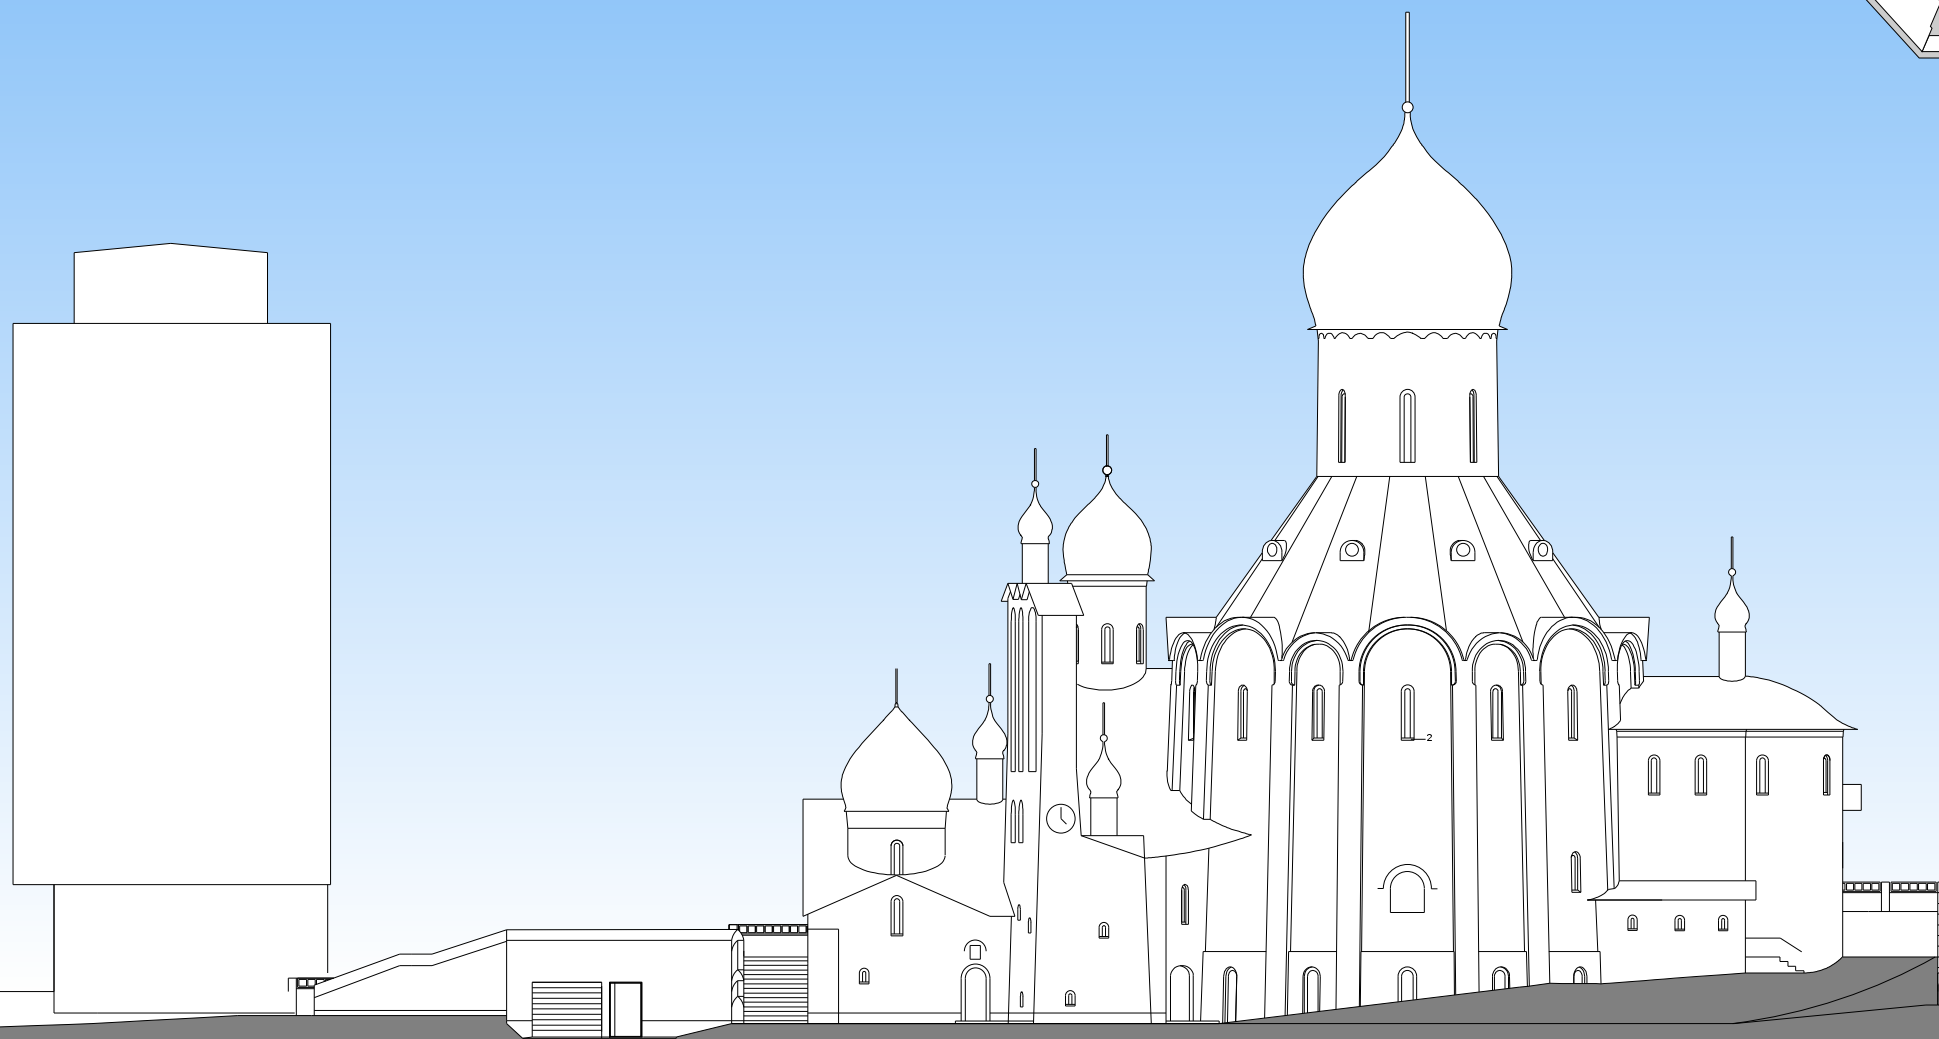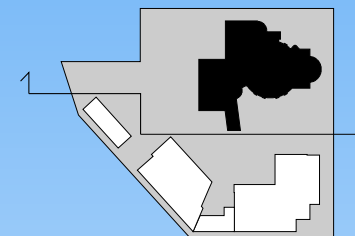

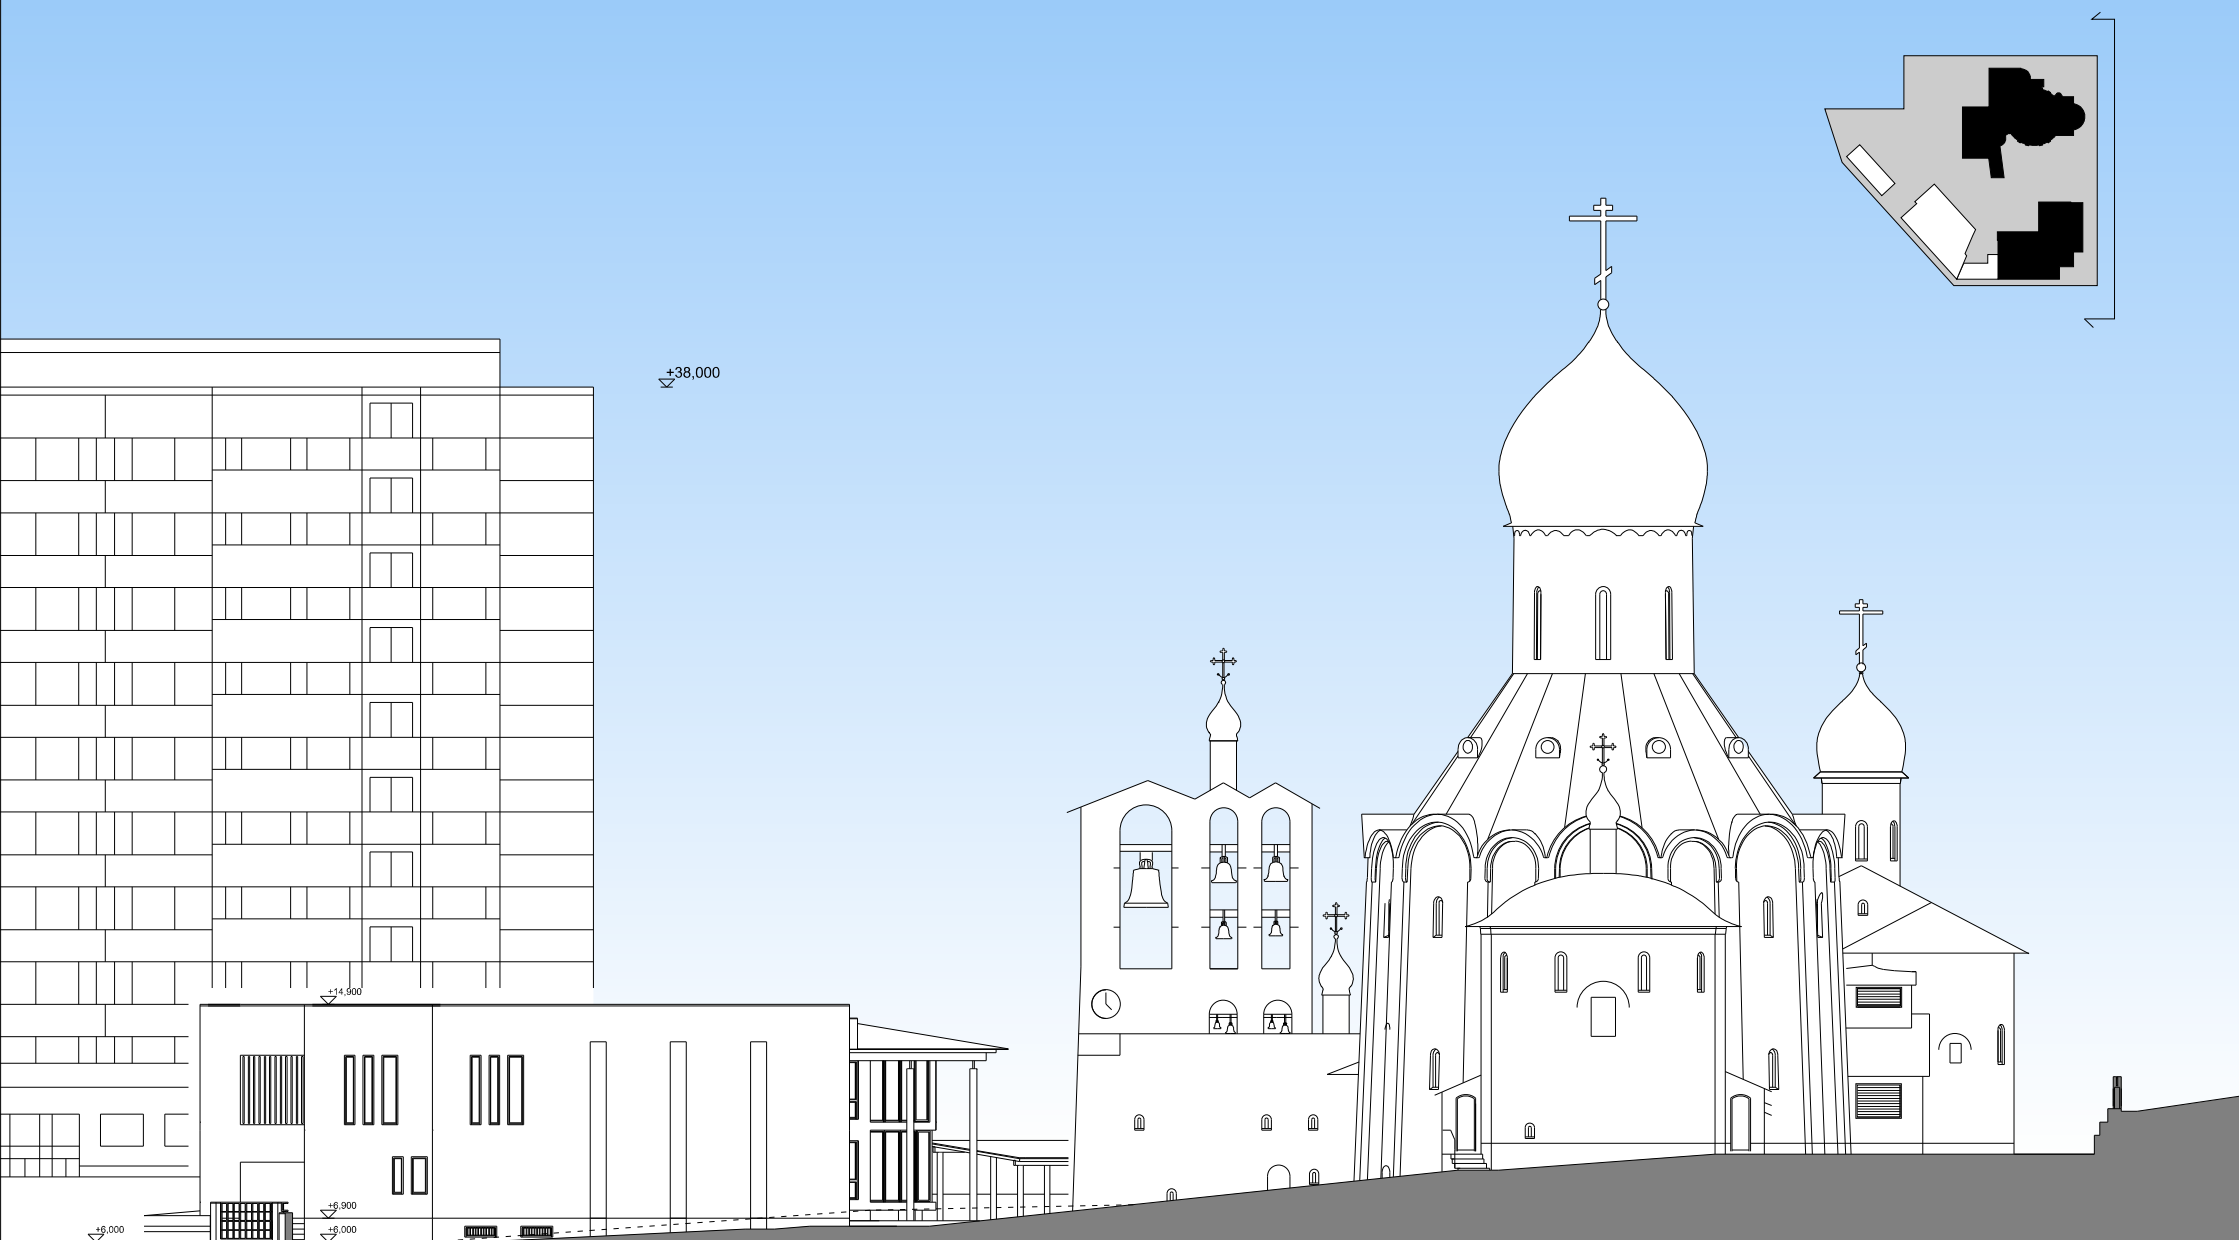


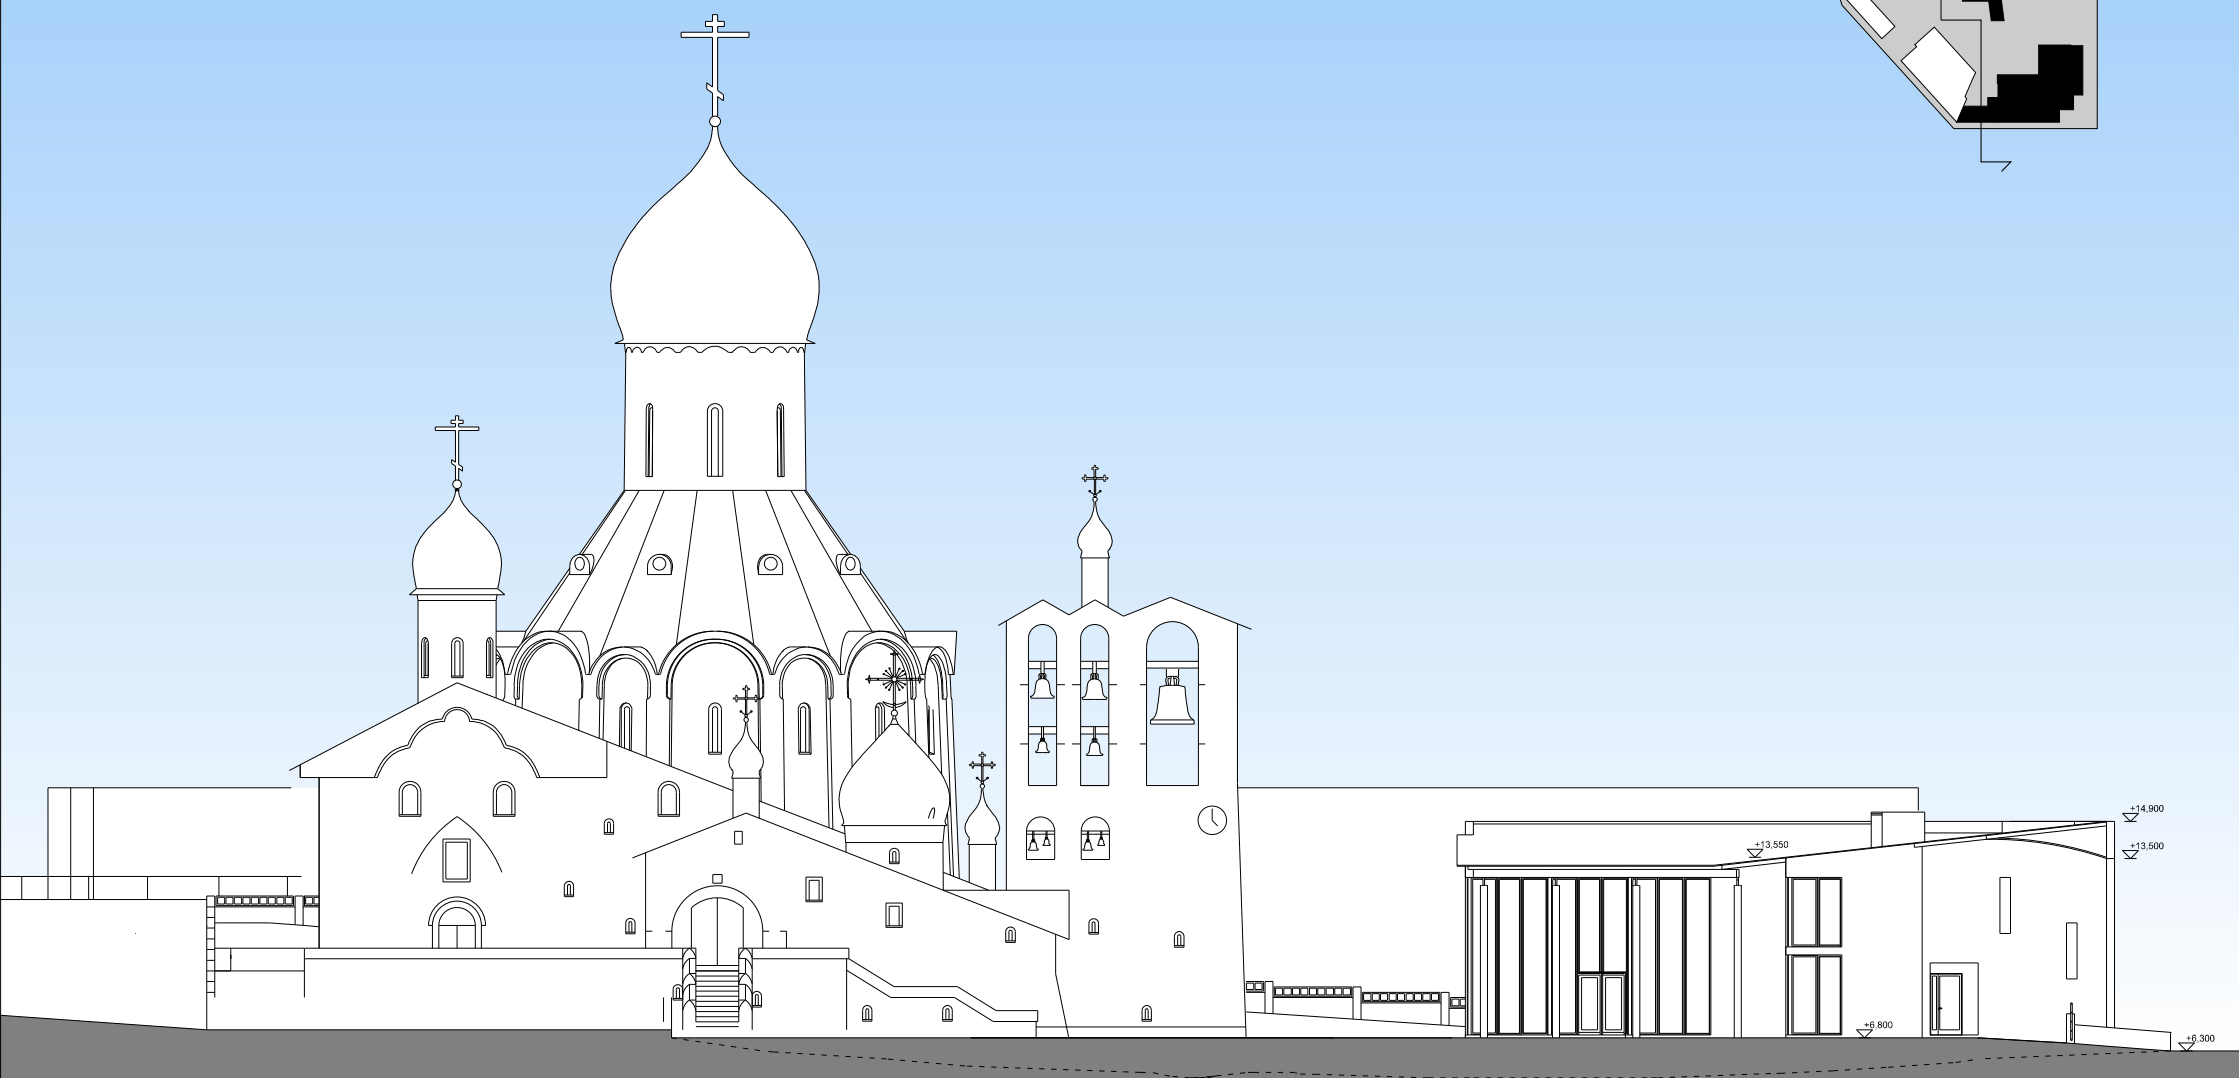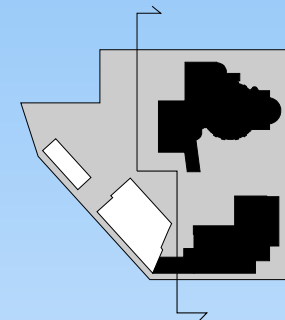

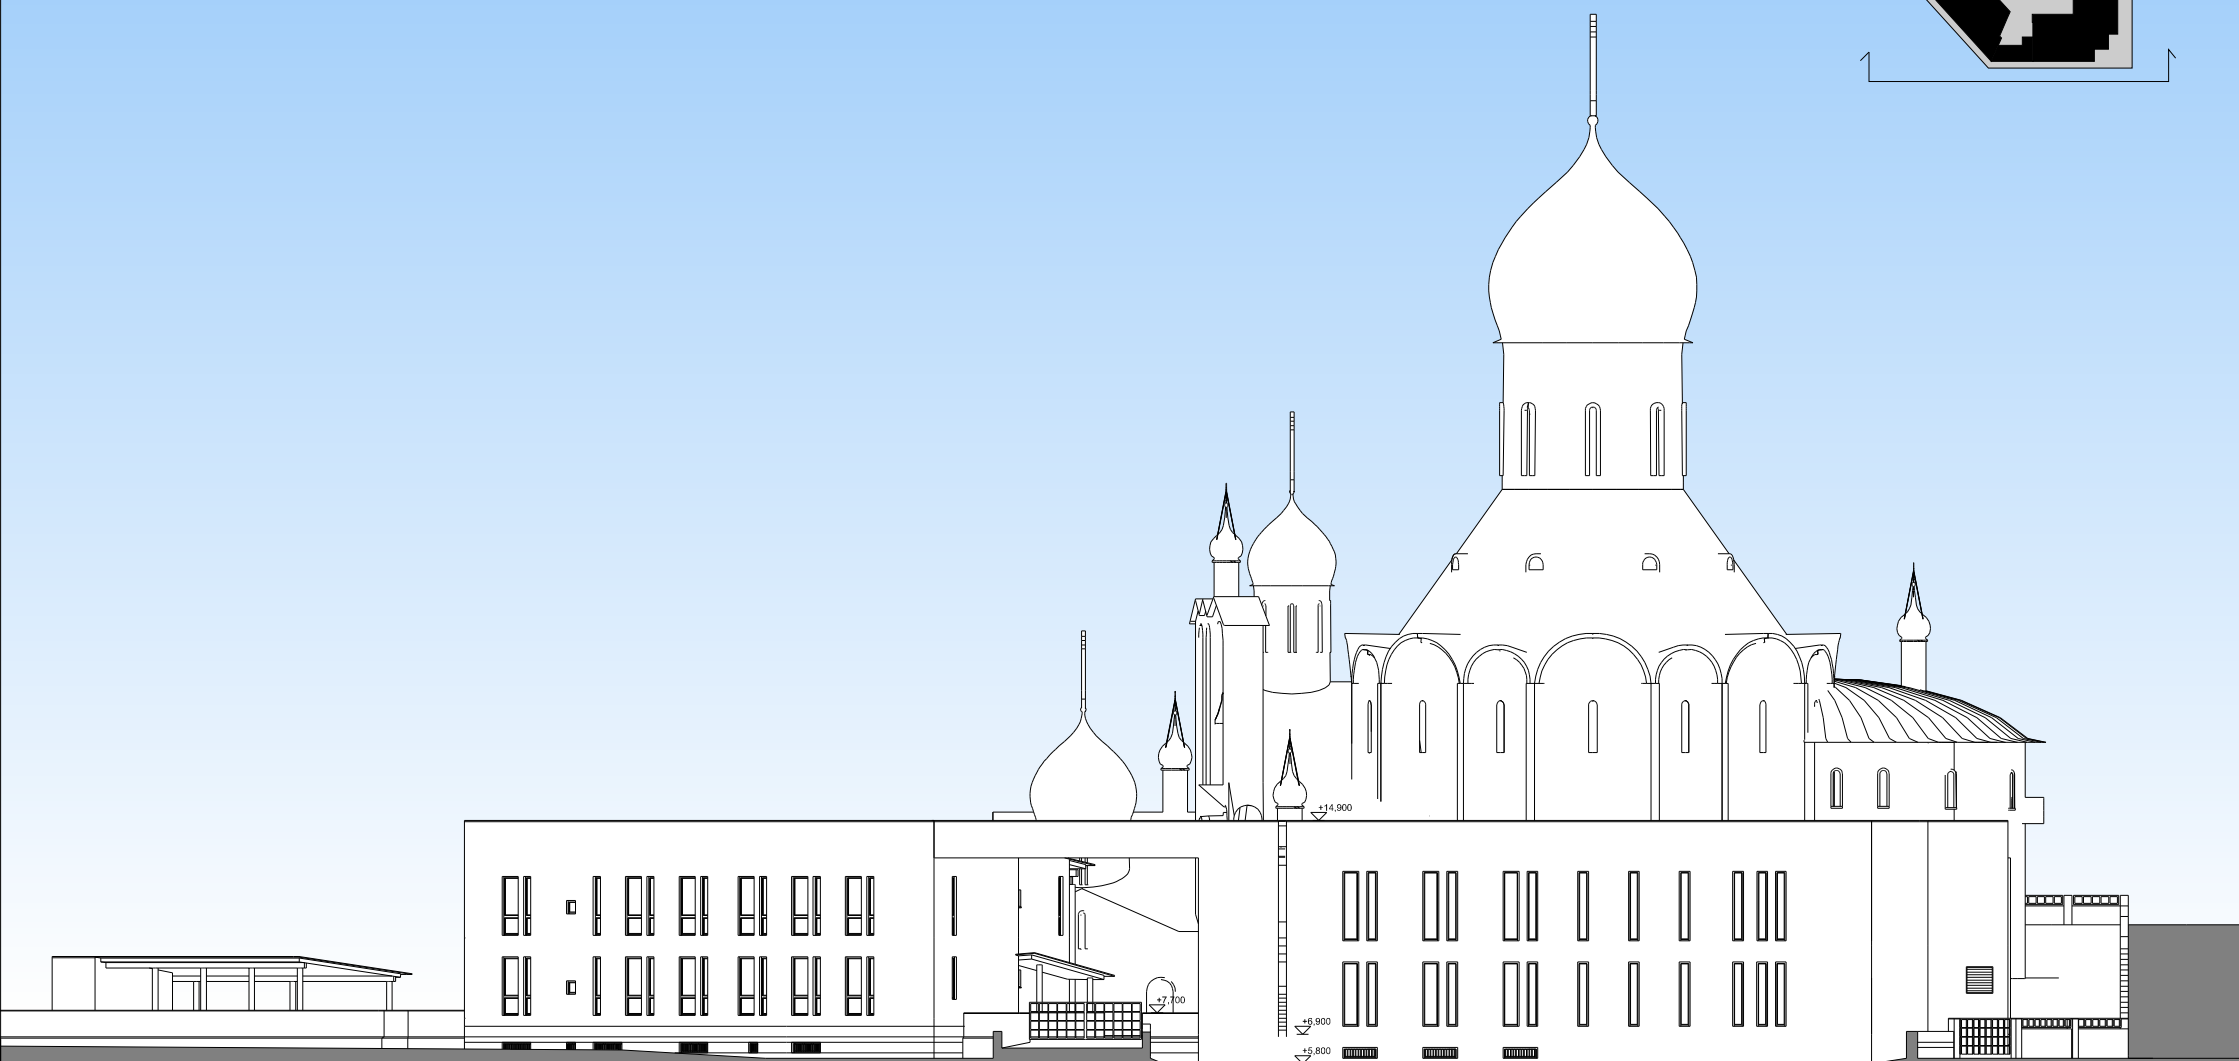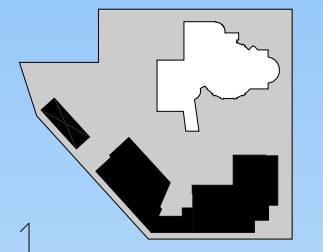

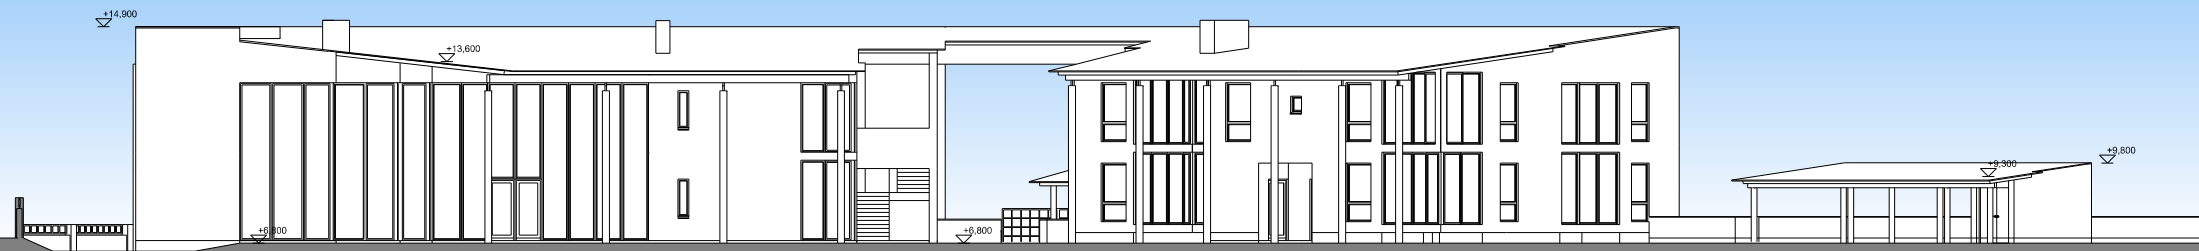

Здание приходского центра и жилой корпус, северный фасад 1/200

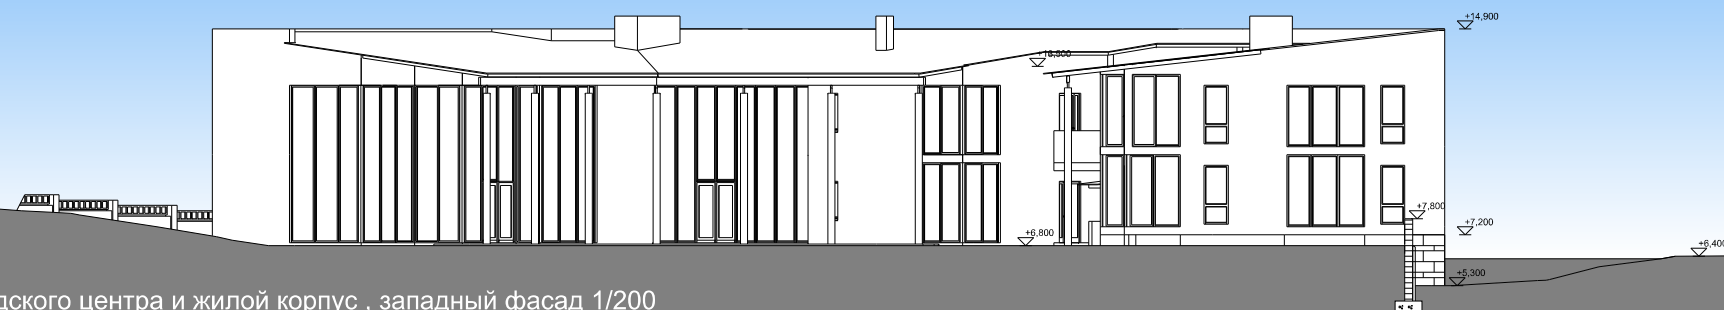

Здание приходского центра и жилой корпус , западный фасад 1/200



Жилой корпус, восточный фасад 1/200

